


# Генеральный план с. Черноярово

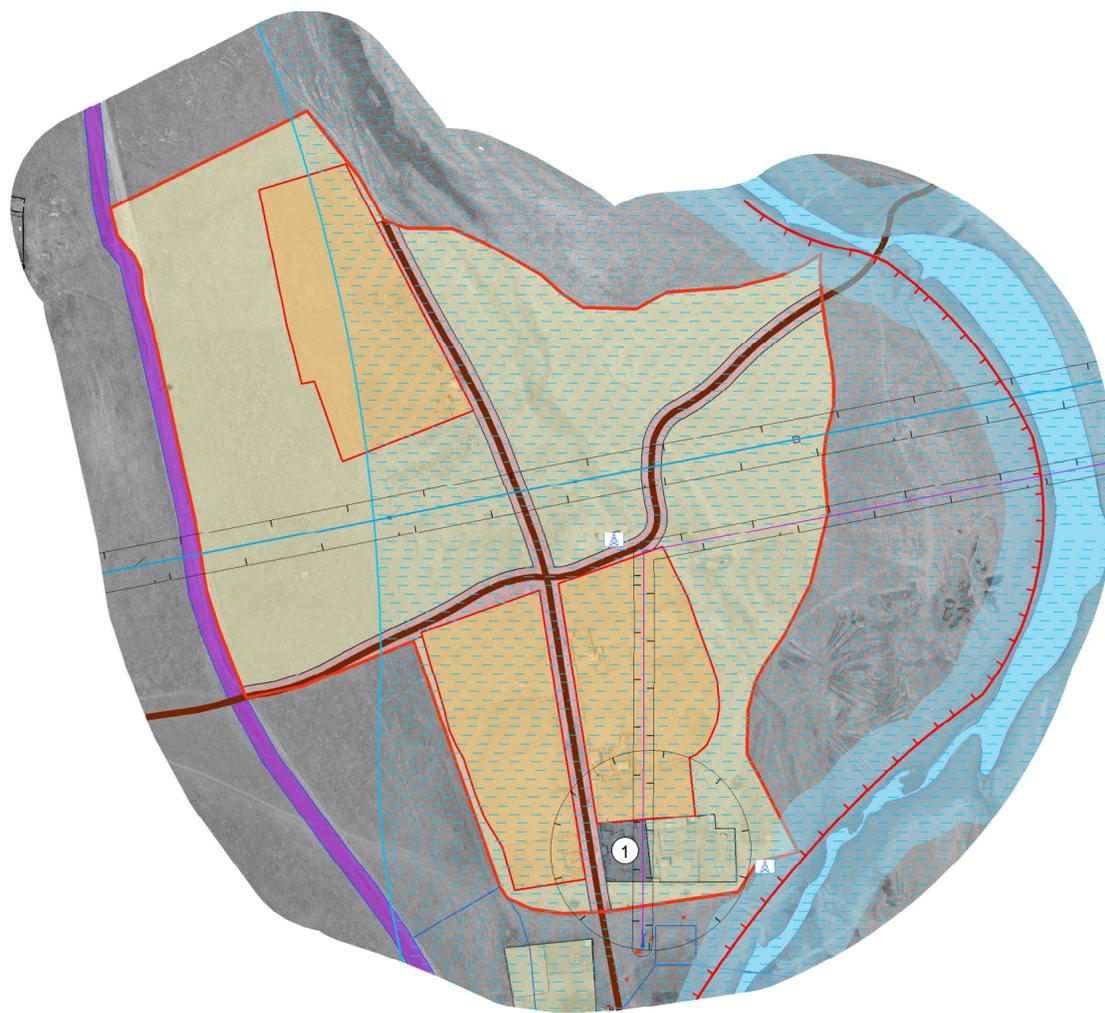

## УСЛОВНЫЕ ОБОЗНАЧЕНИЯ

- Граница населенного пункта
- существующая
- Границы планировочных кварталов
- ТЕРРИТОРИАЛЬНЫЕ ЗОНЫ
- Зона жилого назначения
- существующая
- Зона сельскохозяйственного использования
- существующая
- Зона производственного назначения
- существующая
- Зона улично-дорожной сети
- существующая
- Зона инженерной инфраструктуры
- существующая
- Зона транспортной инфраструктуры
- существующая
- ОКС электроэнергетики
- ⚡ Трансформатор - существующий
- ЛЭП
- 110 кВ
- 35 кВ
- 10 кВ
- ОКС связи
- Ⓜ Вышка сотовой связи
- ОКС водного транспорта и гидротехнические сооружения
- Дамба - существующая
- Дамба - проектируемая

## ЗОНА С ОСОБЫМИ УСЛОВИЯМИ ИСПОЛЬЗОВАНИЯ ТЕРРИТОРИИ

Санитарно-защитная зона

- существующая
- проектируемая

Охранная зона

- существующая
- проектируемая

Водоохранная зона

ТЕРРИТОРИИ, ПОДВЕРЖЕННЫЕ ВОЗДЕЙСТВИЮ ЧРЕЗВЫЧАЙНЫХ СИТУАЦИЙ ПРИРОДНОГО И ТЕХНОГЕННОГО ХАРАКТЕРА


- Территории, подверженные воздействию чрезвычайных ситуаций природного характера
- Территории, подверженные затоплению

## ЭКСПЛИКАЦИЯ

Зона производственного назначения

Существующие

1. Пилорама

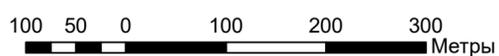

						АО "Бурятгражданпроект", 2018		3719		
						Работы по разработке градостроительной документации МО "Мухоршибирский район"				
Изм.	Кол.Уч.	Лист	№ док.	Подпись	Дата	Генеральный план МО СП "Подлопатинское"		Стадия	Лист	Листов
								ГП		
Рук.отдела	Гармаева ЕП					Генеральный план с. Черноярово		АО "Бурятгражданпроект", 2018		
ГАП	Базарова БД									
Разраб.	Цыденов СА									