


# Генеральный план с. Бар

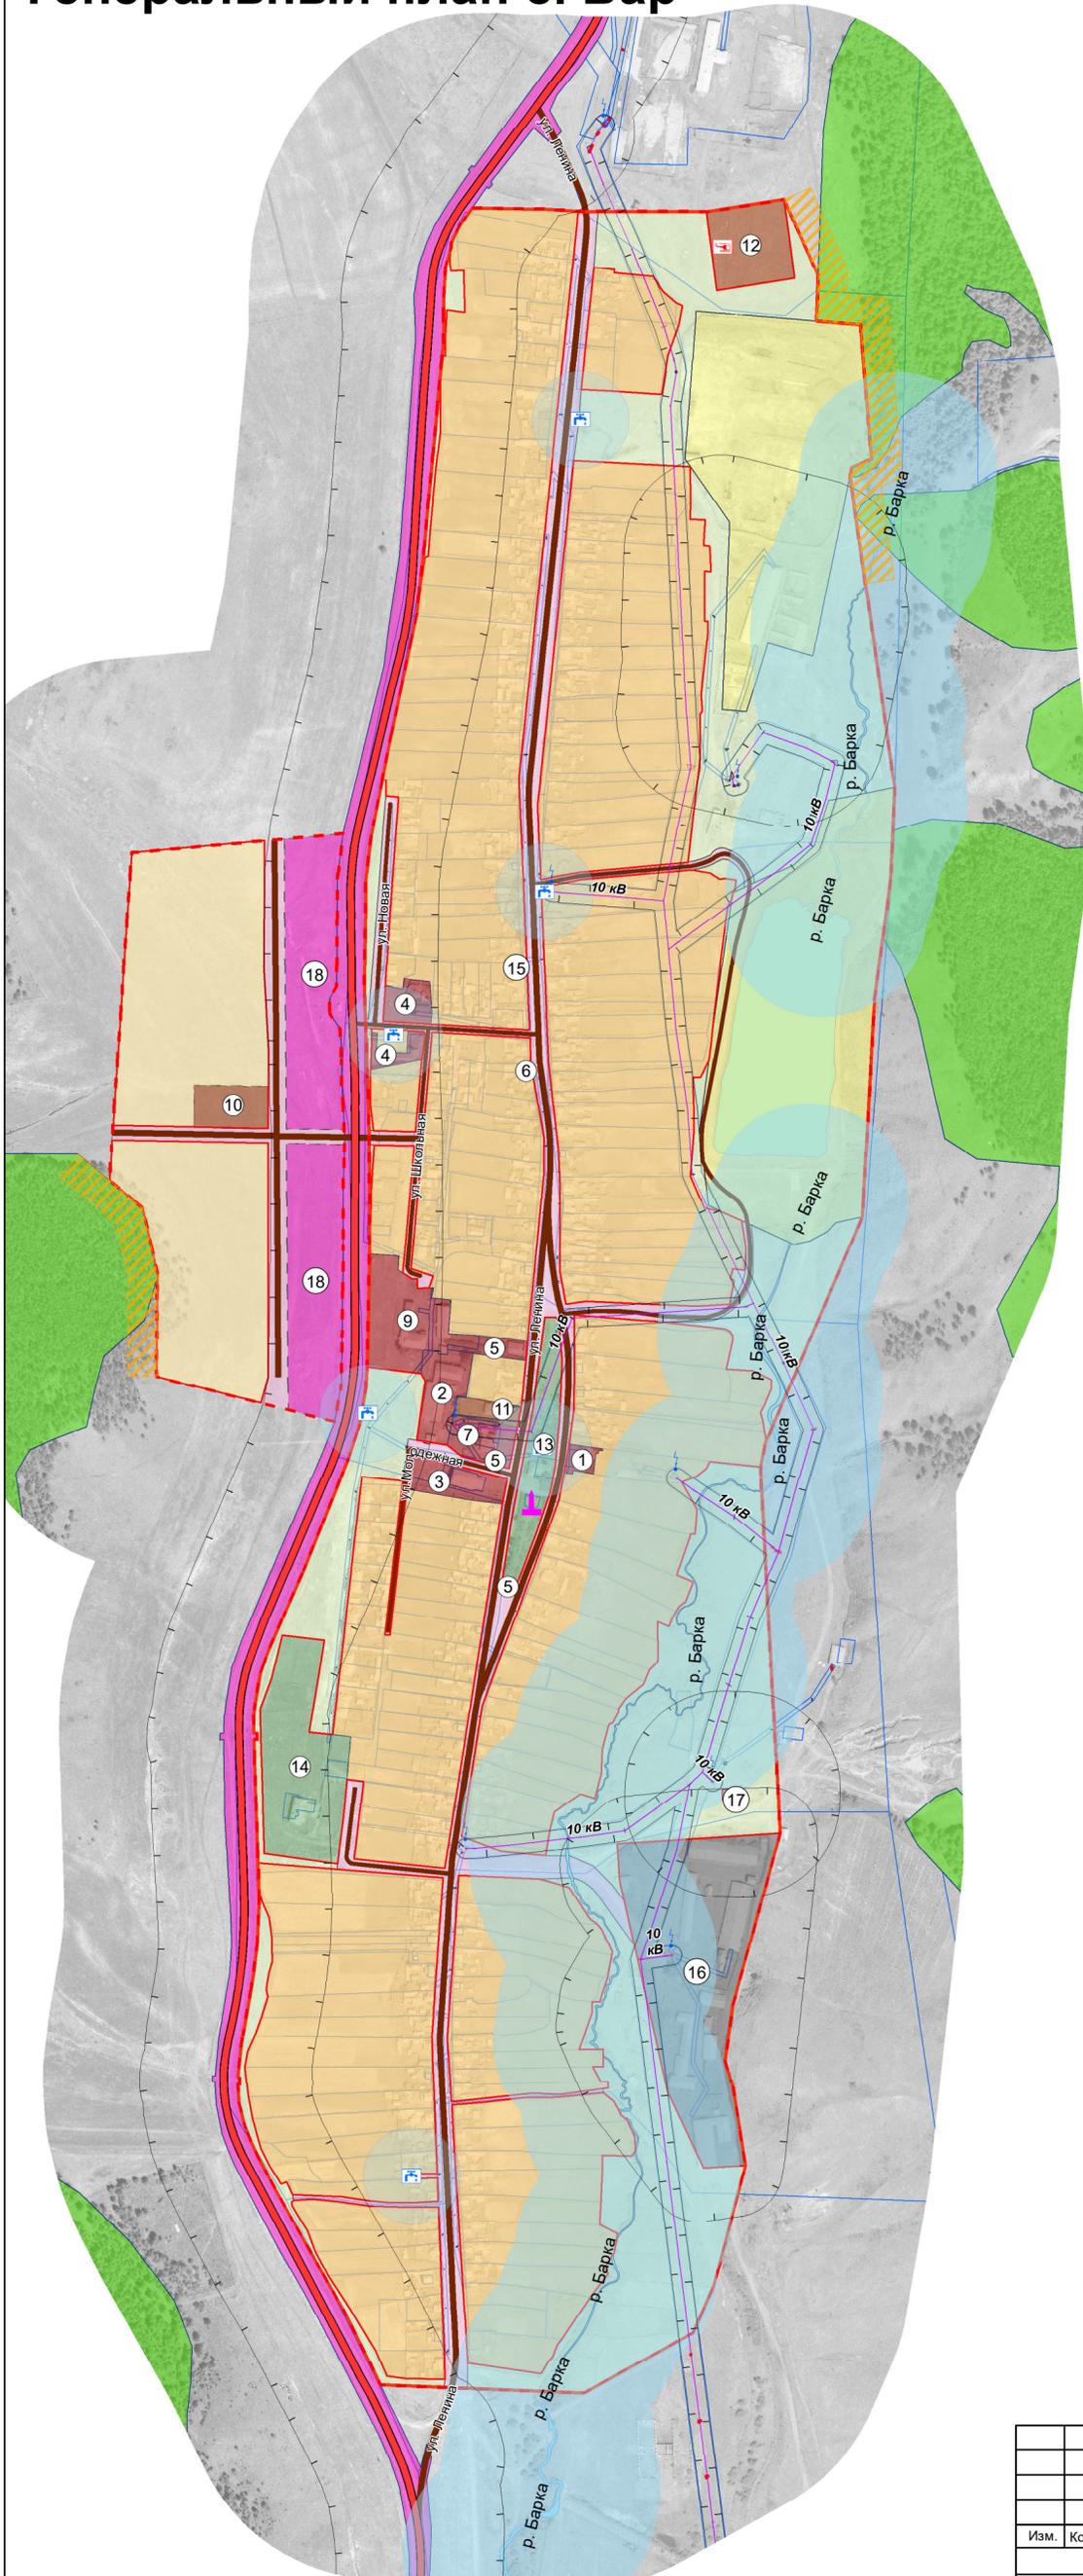

## Условные обозначения

- Граница населенного пункта  
 — существующая  
 - - проектируемая  
 □ Границы планировочных кварталов
- ТЕРРИТОРИАЛЬНЫЕ ЗОНЫ**
- Зона жилого назначения  
 ■ существующая  
 ■ проектируемая
- Зона общественно-делового назначения  
 ■ существующие  
 ■ проектируемые
- Зона рекреационного назначения  
 ■ существующая  
 ■ проектируемая
- Зона сельскохозяйственного назначения  
 ■ существующая
- Зона производственного назначения  
 ■ существующая
- Зона транспортной инфраструктуры  
 ■ существующая  
 ■ проектируемая
- Зона инженерной инфраструктуры  
 ■ существующая
- Зона улично-дорожной сети  
 ■ существующая  
 ■ проектируемая
- Зона природных ландшафтов  
 ■ существующая
- Земли водного фонда  
 ■ существующая
- Земли лесного фонда  
 ■ существующая
- ОКС внешнего автомобильного транспорта  
 ■ существующий  
 ■ проектируемый
- Вертолетная площадка - проектируемый  
 ■ существующий
- Федеральная дорога  
 ■ существующая
- ОКС теплоснабжения  
 ■ существующая  
 ■ проектируемая
- ОКС электроэнергетики  
 ■ существующий  
 ■ проектируемый
- ЛЭП  
 — 110 кВ  
 — 35 кВ  
 — 10 кВ
- ОКС водоснабжения  
 ■ существующий  
 ■ проектируемый
- Памятник  
 ■ существующий
- ЗОНА С ОСОБИМИ УСЛОВИЯМИ ИСПОЛЬЗОВАНИЯ ТЕРРИТОРИИ**
- Санитарно-защитная зона  
 ■ существующая  
 ■ проектируемая
- Охранная зона  
 ■ существующая  
 ■ проектируемая
- Зона санитарной охраны  
 ■ существующая
- Водоохранная зона  
 ■ существующая
- Иные зоны  
 ■ Противопожарный разрыв

## ЭКСПЛИКАЦИЯ

- |   |                                       |
|---|---------------------------------------|
| Зона общественно-делового назначения      | Зона рекреационного назначения        |
| Существующие                              | Существующие                          |
| 1. АТС                                    | 13. Сквер                             |
| 2. Детский сад                            | Проектируемые                         |
| 3. Дом культуры                           | 14. Культурно-спортивный комплекс     |
| 4. Кафе                                   | Зона сельскохозяйственного назначения |
| 5. Магазин                                | Существующие                          |
| 6. Почта                                  | 15. Ветеринарный пункт                |
| 7. Фельдшеско-акушерский пункт            | Зона производственного назначения     |
| 8. Центр катастроф                        | Существующие                          |
| 9. Школа                                  | 16. МТМ                               |
| Проектируемые                             | 17. Пилорама                          |
| 10. Магазин                               | Зона транспортной инфраструктуры      |
| 11. Общественно-деловой подцентр          | Проектируемые                         |
| 12. Центр катастроф, вертолетная площадка | 18. Придорожный сервис                |

100 50 0 100 200 300  
 Метры

						АО "Бурятгражданпроект", 2018	3719		
						Работы по разработке градостроительной документации МО "Мухоршибирского района"			
Изм.	Кол.Уч.	Лист	№ док.	Подпись	Дата				
						Генеральный план МО СП "Барское" Мухоршибирского района РБ	Стадия ГП	Лист	Листов
Рук.отдела	Гармаева ЕП								
ГАП	Базарова БД								
Разраб.	Цыденов СА					Генеральный план с. Бар	АО "Бурятгражданпроект", 2018		