


Схема существующего и планируемого теплоснабжения с. Харашибирь фрагмент территории

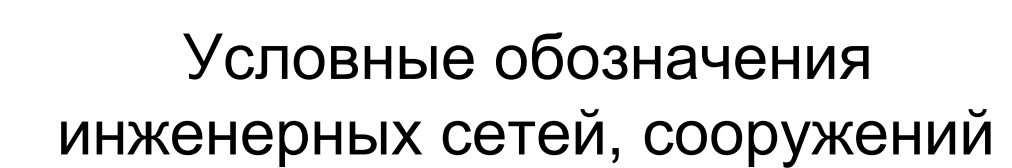


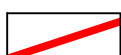



- |   |                                       |
|---|---------------------------------------|
|    | здание котельной                      |
|   | сети теплоснабжения существующие      |
|  | сети перспективного теплоснабжения    |
|  | существующие подключенные потребители |
|  | колодец                               |

						Схема теплоснабжения Харашибирского сельского поселения Мухоршибирского района Республики Бурятия						
Изм.	Копуч	Лист	№ уч	Подпись	Дата							
Разработал	Крылов И.В.					<table><tr><td>Стадия</td><td>Лист</td><td>Листов</td></tr><tr><td></td><td>1</td><td>1</td></tr></table>	Стадия	Лист	Листов		1	1
Стадия	Лист	Листов										
	1	1										
						Схема существующего и планируемого теплоснабжения с Харашибирского сельского поселения Условные обозначения						
						г. Вологда						