


Карта градостроительного зонирования

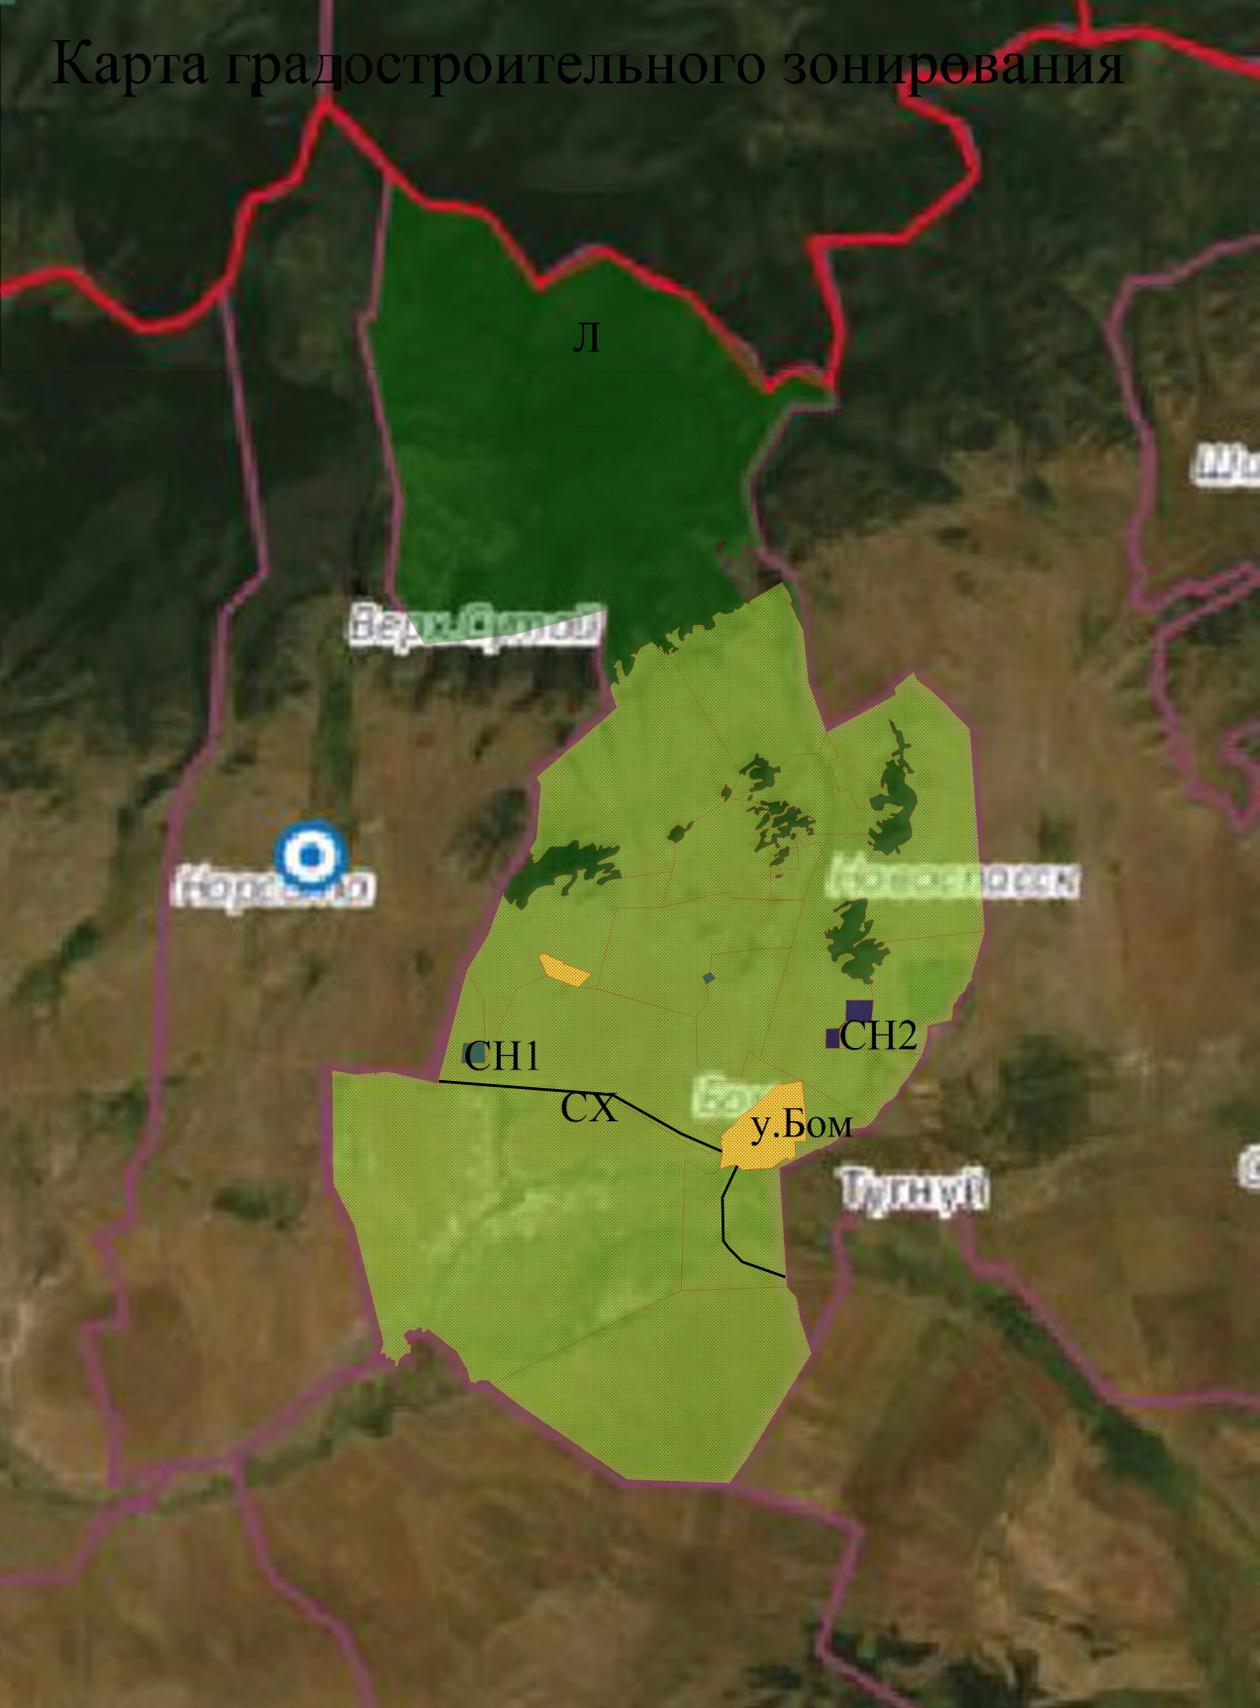

Условные обозначения

 - граница сельского поселения

 - лесной фонд земли лесного фонда

 - зона сельскохозяйственного использования

 - зона специального назначения СН1

 - зона специального назначения СН2

 - Ж жилая зона

 - Территория автомобильного транспорта Т1

						ООО «Центр кадастровых работ»			
						Внесение изменений в правила землепользования и застройки МО СП "Бомское" Мухоморшбирского района			
Изм.	Коп.Уч	Лист	№Док	Подпись	Дата	Правила землепользования и застройки МО СП "Бомское"	Стадия	Лист	Листов
							ПЗЗ		
Рук. отдела	Червинская Н.В.					Карта градостроительного зонирования	ООО «Центр кадастровых работ» 2020		
Разраб.	Дубенко Ю.Д.								