


ДИЗАЙН-ПРОЕКТ ОБЩЕСТВЕННОЙ ТЕРРИТОРИИ с.МУХОРШИБИРЬ ПАРК КУЛЬТУРЫ И ОТДЫХА

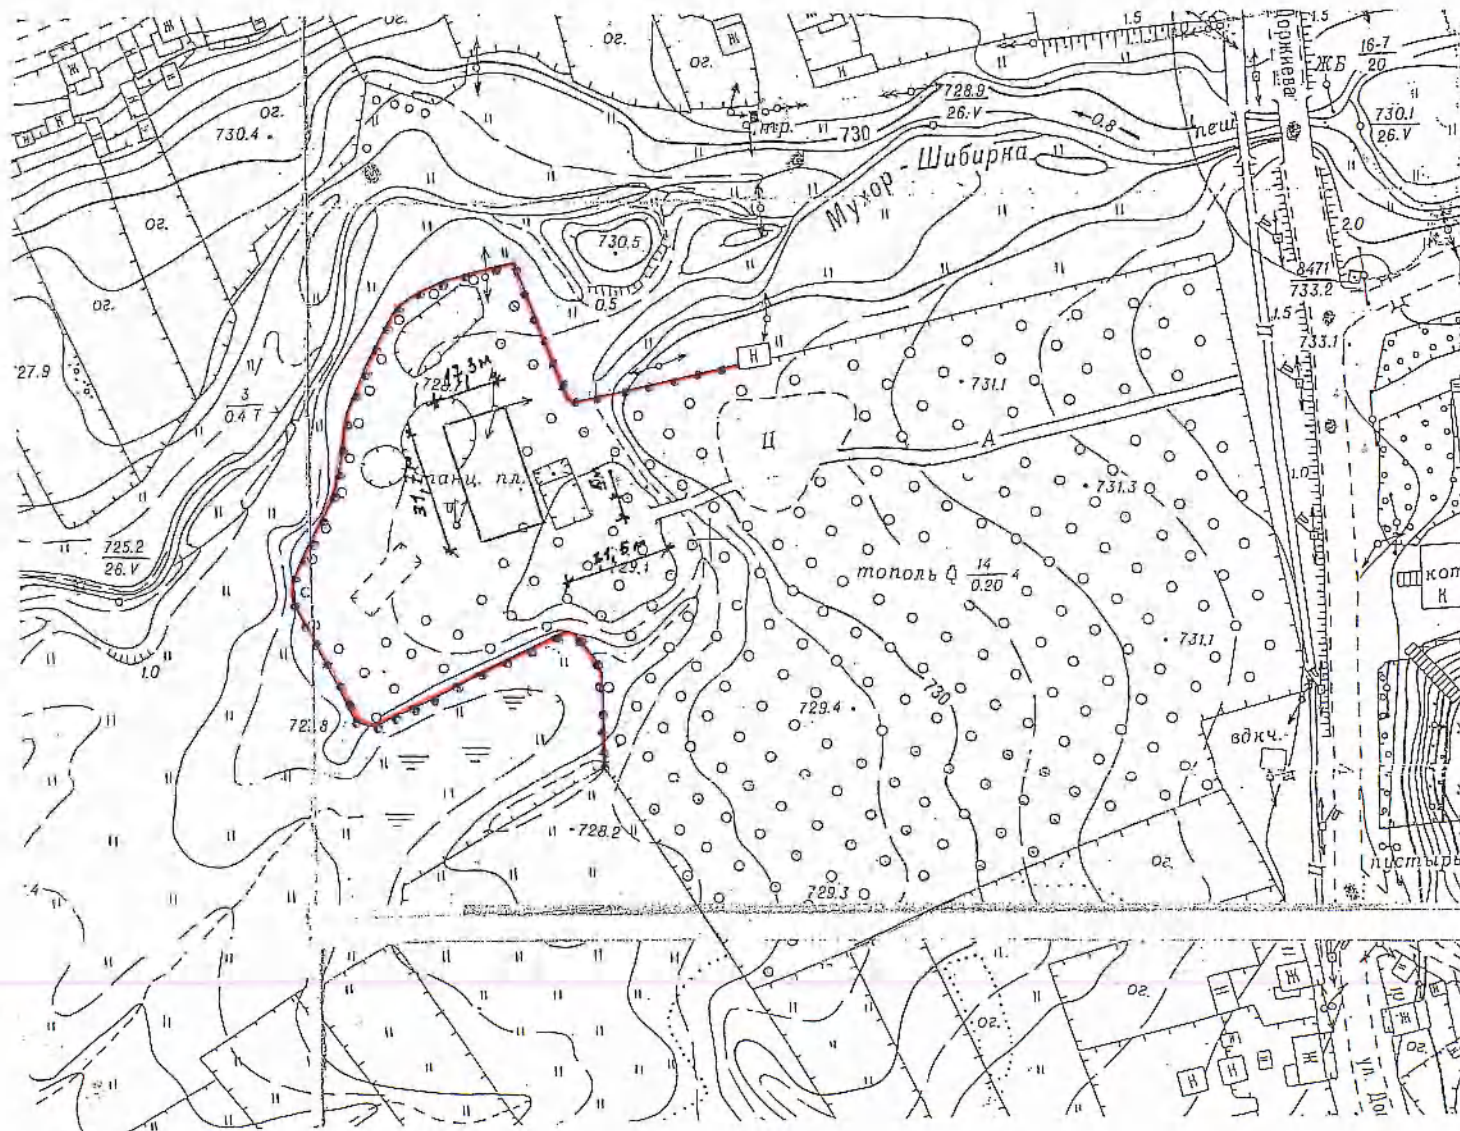

- Перечень работ:
1. Устройство ограждения
Длина ограждения - 360м
● столбы
— - ограждение

Представитель:

Горь Горюкова Н.В.